


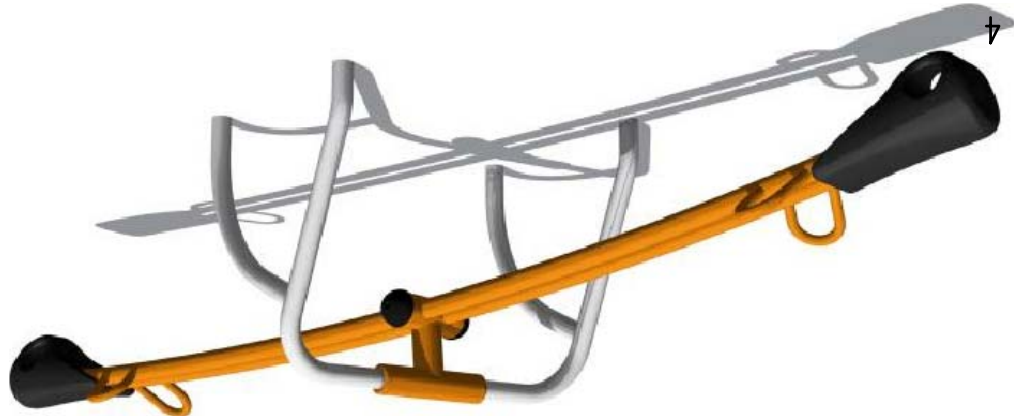
M PRO S.R.O. Trieda SNP 79 974 01 Banská Bystrica mproso@gmail.com, 0905 489 533		Autori: Ing. A.Marcik Ing. D.Marciková Ing. M.Greguš	Hlavný inžinier projektu: Ing. A.Marcik	Zodpovedný projektant: Ing. A.Marcik	Projektant: Ing. A.Marcik Ing. M.Greguš
		Parc.č.: 775/6, 159	Miesto stavby: parc. 775/6, 159 k.č. Vysoká pri Morave časť ul. Staničné a Nám. Antona Kadného	Stavbný objekt: SO 01, SO 03	Obsah výkresu: DROBNÁ ARCHITEKTÚRA
E-DOKUMENTÁCIA STAVEBNÝCH OBJEKTŮ		Stupenť PD: PROJEKT PRE REALIZÁCIU STAVBY	Dátum: 03/2012	Zák.číslo: VPM12	Formát: 1x44
			Mierka: 1:200	Číslo výkresu: 08	

1	ODPADKOVÝ KÔŠ, ROZMERY: DL. x Š. x V., 500 x 400 x 1000 mm, HMOTNOSŤ 26 kg OBJEM 0,31 m ³ , KÔŠ S NOSNÝM OCELOVÝM RÁMOM UPRAVENÝM GALVANIZOVANÍM KOTVENÝ K BETÓNOVEJ ZÁKLADOVEJ PLATNI	12 ks
2	PARKOVÁ LAVIČKA, DL. 1600mm, ŠIRKA 500 mm, HMOTNOSŤ 38 kg LAVIČKA S OCELOVÝM NOSNÝM RÁMOM UPRAVENÝM GALVANIZOVANÍM, KOTVENÁ K BETÓNOVEJ ZÁKLADOVEJ PLATNI	18 ks
3	ZOSTAVA PRE DETI OD 2 DO 5 ROKOV, PRVKY: LEZECKÁ SIET', NAKLONENÁ LEZECKÁ STENA, ŠMYKALKA, ROZHĽADŇA	1 ks
4	HOJDAČKA KLBOVÁ PRE DETI OD 5 DO 12 ROKOV	2 ks
5	OCELOVÝ STOJAN NA BICYKLE	2 ks

1 TYPY ODPADKOVÝ KÔŠ



4 HOJDAČKA KLBOVÁ PRE DETI OD 5 DO 12 ROKOV



3 ZOSTAVA PRE DETI OD 2 DO 5 ROKOV



5 TYPY STOJAN NA BICYKLE



2 TYPVÁ PARKOVÁ LAVIČKA S OPERADLOM

