VZOROVÝ PRIEČNY REZ VJAZDOM DO OBJEKTU

VJAZD DO OBJEKTU

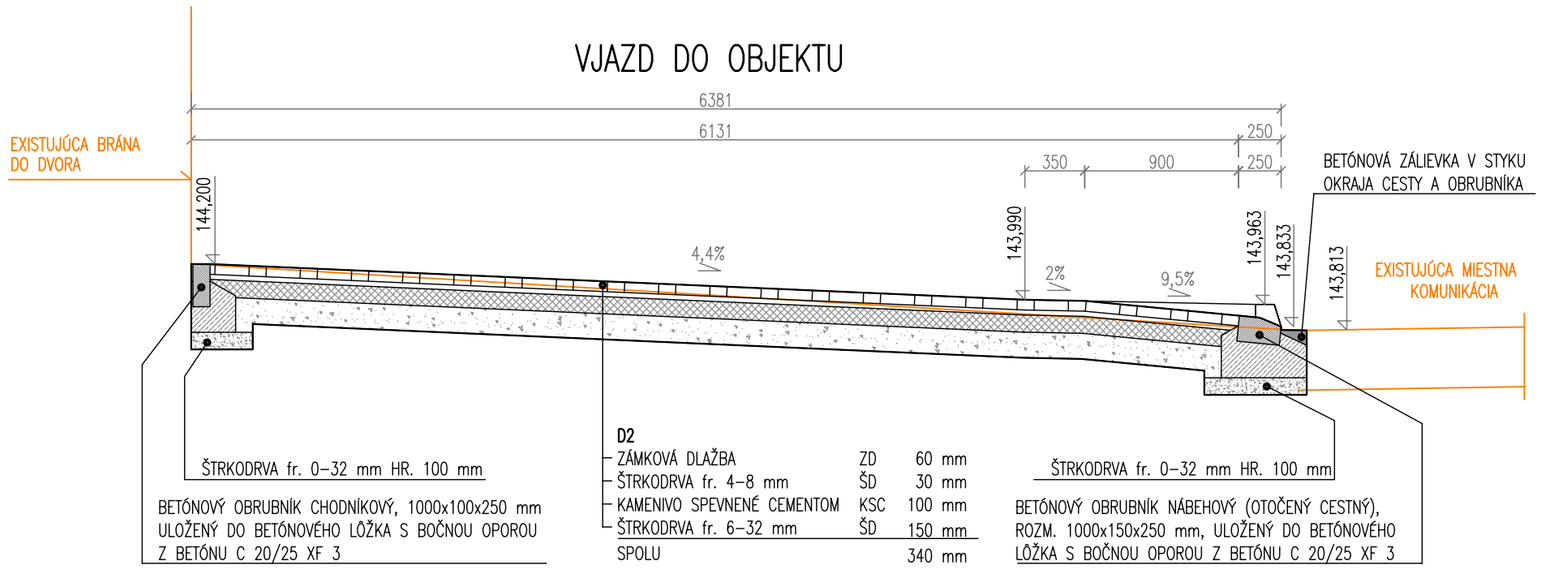

Ⓐ BETÓNOVÝ OBRUBNÍK CESTNÝ ABO 2–15, ROZM. 1000x150x250mm

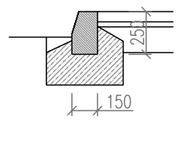

Ⓑ BETÓNOVÝ OBRUBNÍK NÁBEHOVÝ, ROZM. 1000x150x250mm

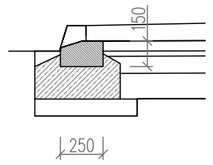

Ⓒ BETÓNOVÝ OBRUBNÍK CESTNÝ NÁJAZDOVÝ, ROZM. 1000x150x150mm

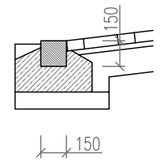

Ⓓ BETÓNOVÝ OBRUBNÍK CESTNÝ PRECHODOVÝ PRAVÝ, ROZM. 1000x150x150–250 mm

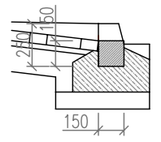

Ⓔ BETÓNOVÝ OBRUBNÍK CESTNÝ PRECHODOVÝ ĽAVÝ, ROZM. 1000x150x150–250 mm

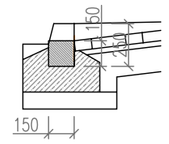

Ⓕ BETÓNOVÝ OBRUBNÍK CHODNÍKOVÝ, ROZM. 1000x100x250 mm

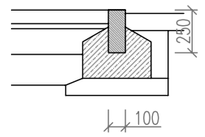

VZOROVÝ PRIEČNY REZ CHODNÍKOM

CHODNÍK

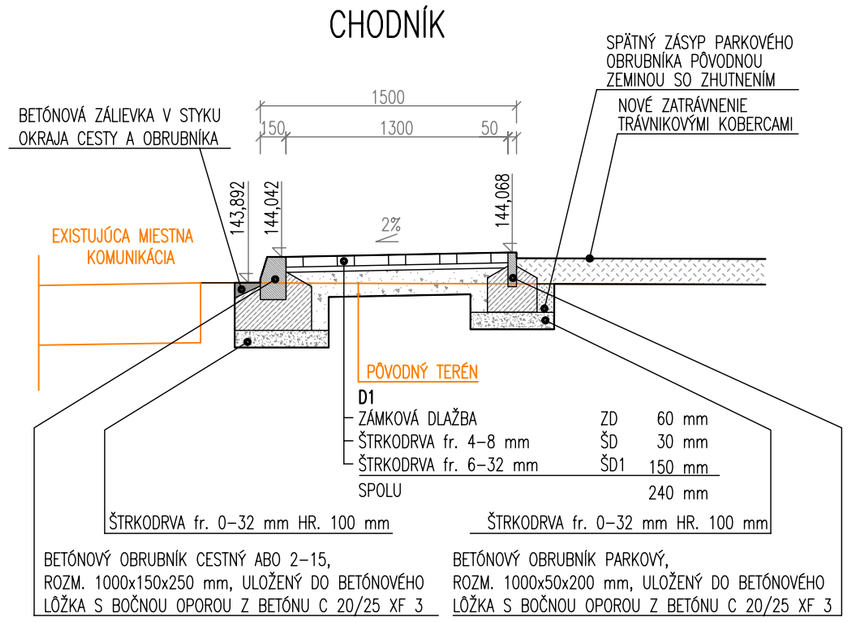

Ⓖ BETÓNOVÝ OBRUBNÍK PARKOVÝ, ROZM. 1000x50x200 mm

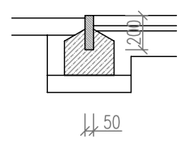

Ⓗ MASÍVNE PALISÁDY, ROZMER 120x165x400 mm

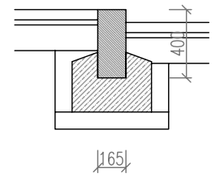

Ⓘ MASÍVNE PALISÁDY, ROZMER 180x180x600 mm

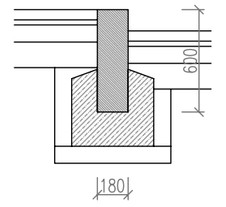

VZOROVÝ PRIEČNY REZ CHODNÍKOM
RIEŠENIE PRI PRECHODOCH PRE CHODCOV

CHODNÍK

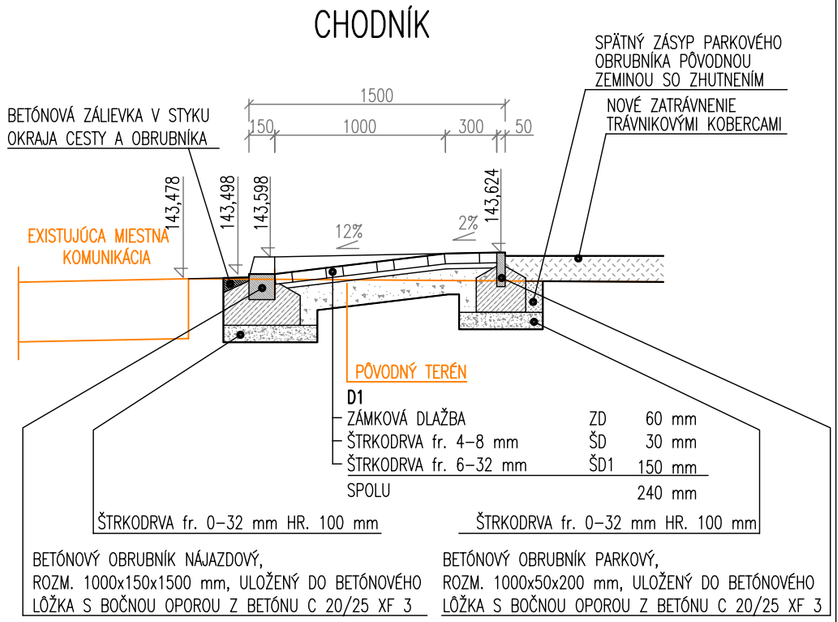

VZOROVÝ PRIEČNY REZ SPEVNENOU PLOCHOU

SPEVNENÁ PLOCHA SO 03

VJAZD NA SPEVNENÚ PLOCHU

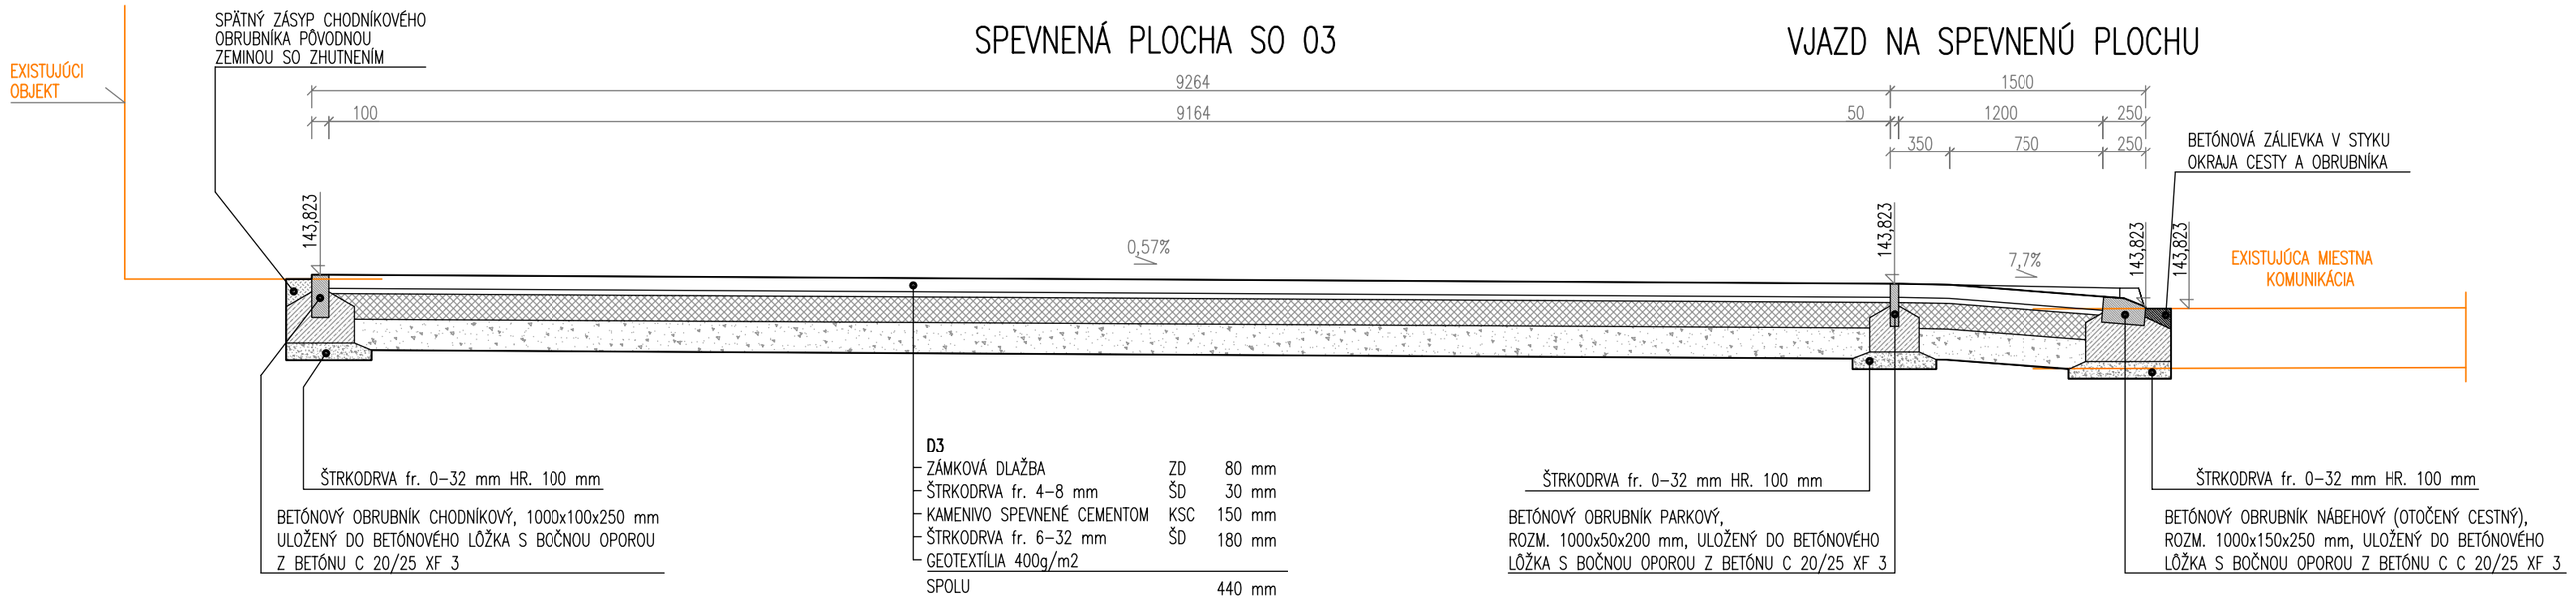

M PRO s.r.o.
Trieda SNP 79
974 01 Banská Bystrica
mprosro@gmail.com, 0905 489 533

Autori: Ing. A.Marcík, Ing. D.Marcíková, Ing. M.Greguš
Hlavný inžinier projektu: Ing. A.Marcík
Zodpovedný projektant: Ing. A.Marcík
Projektant: Ing. A.Marcík, Ing. M.Greguš

REVITALIZÁCIA CENTRA OBCE VYSOKÁ PRI MORAVE

E-DOKUMENTÁCIA STAVEBNÝCH OBJEKTOV
CJD
CELKOVÁ A KOORDINAČNÁ SITUÁCIA

Parc.č.:	775/6, 159
Stavebník:	OBEC VYSOKÁ PRI MORAVE
Miesto stavby:	parc. 775/6, 159 k.ú. Vysoká pri Morave časť ul. Továrenská, časť ul. Krížna, časť ul. Staničná a nám. Antona Kadnára
Stavebný objekt:	**SO 01,** SO 02, SO 03
Obsah výkresu:	**VZOROVÉ REZY 1**
Stupeň PD:	**PROJEKT PRE REALIZÁCIU STAVBY**
Dátum:	03/2012
Zák.číslo:	VPM212
Formát:	14xA4
Mierka:	1:25
Číslo výkresu:	09