



VZOROVÉ RIEŠENIE BEZBARIÉROVÁ ÚPRAVA A ÚPRAVA PRE NEVIDIACICH PRI PLÁNOVANÝCH PRECHODOCH PRE CHODCOV

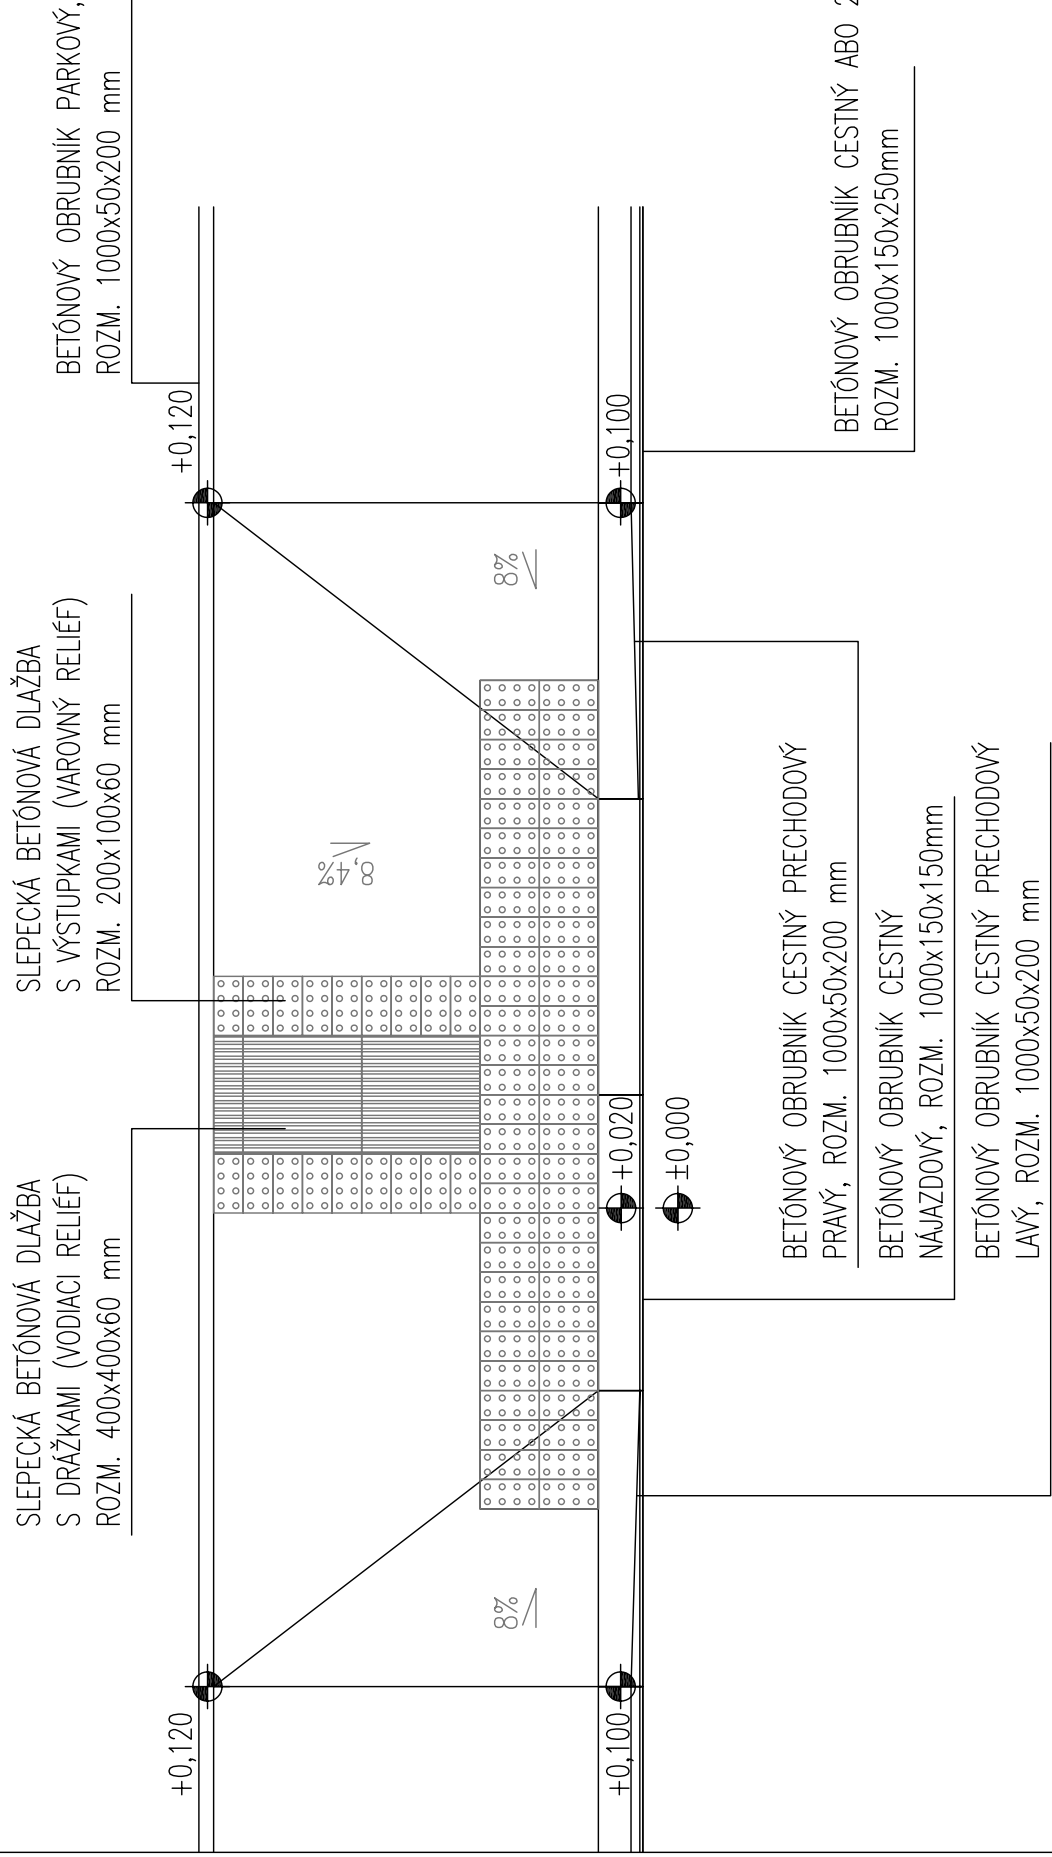

 M PRO s.r.o. Trieda SNP 79 974 01 Banská Bystrica mprosr@gmail.com, 0905 489 533	REVITALIZÁCIA CENTRA OBCE VYSOKÁ PRI MORAVE		E-DOKUMENTÁCIA STAVEBNÝCH OBJEKTŮ CD CELKOVÁ A KOORDINAČNÁ SITUÁCIA
	Parc.č.: 775/6, 159 Stavebník: OBEC VYSOKÁ PRI MORAVE	Miesto stavby: parc. 775/6, 159 k.ú. Vysoká pri Morave časť ul. Lovčrenska, časť ul. Krížna, časť ul. Stančena a Nám. Antóna Kádňára	Stupeň PD: PROJEKT PRE REALIZÁCIU STAVBY
Autori: Ing. A.Marcík Ing. D.Marcíková Ing. M.Greguš	Miesto stavby:	Dátum: 03/2012 Zák.číslo: VPM212 Formát: 2xA4	Číslo výkresu: 10
Hlavný inžinier projektu: Ing. A.Marcík Zodpovedný projektant: Ing. A.Marcík Projektant: Ing. A.Marcík Ing. M.Greguš	Stavebný objekt: SO 01, SO 02, SO 03 Obsah výkresu: VZOROVÉ RIEŠENIE 1		