



VZOROVÉ RIEŠENIE BEZBARIÉROVÁ ÚPRAVA A ÚPRAVA PRE NEVIDIACICH PRI PLÁNOVANÝCH PRECHODOCH PRE CHODCOV

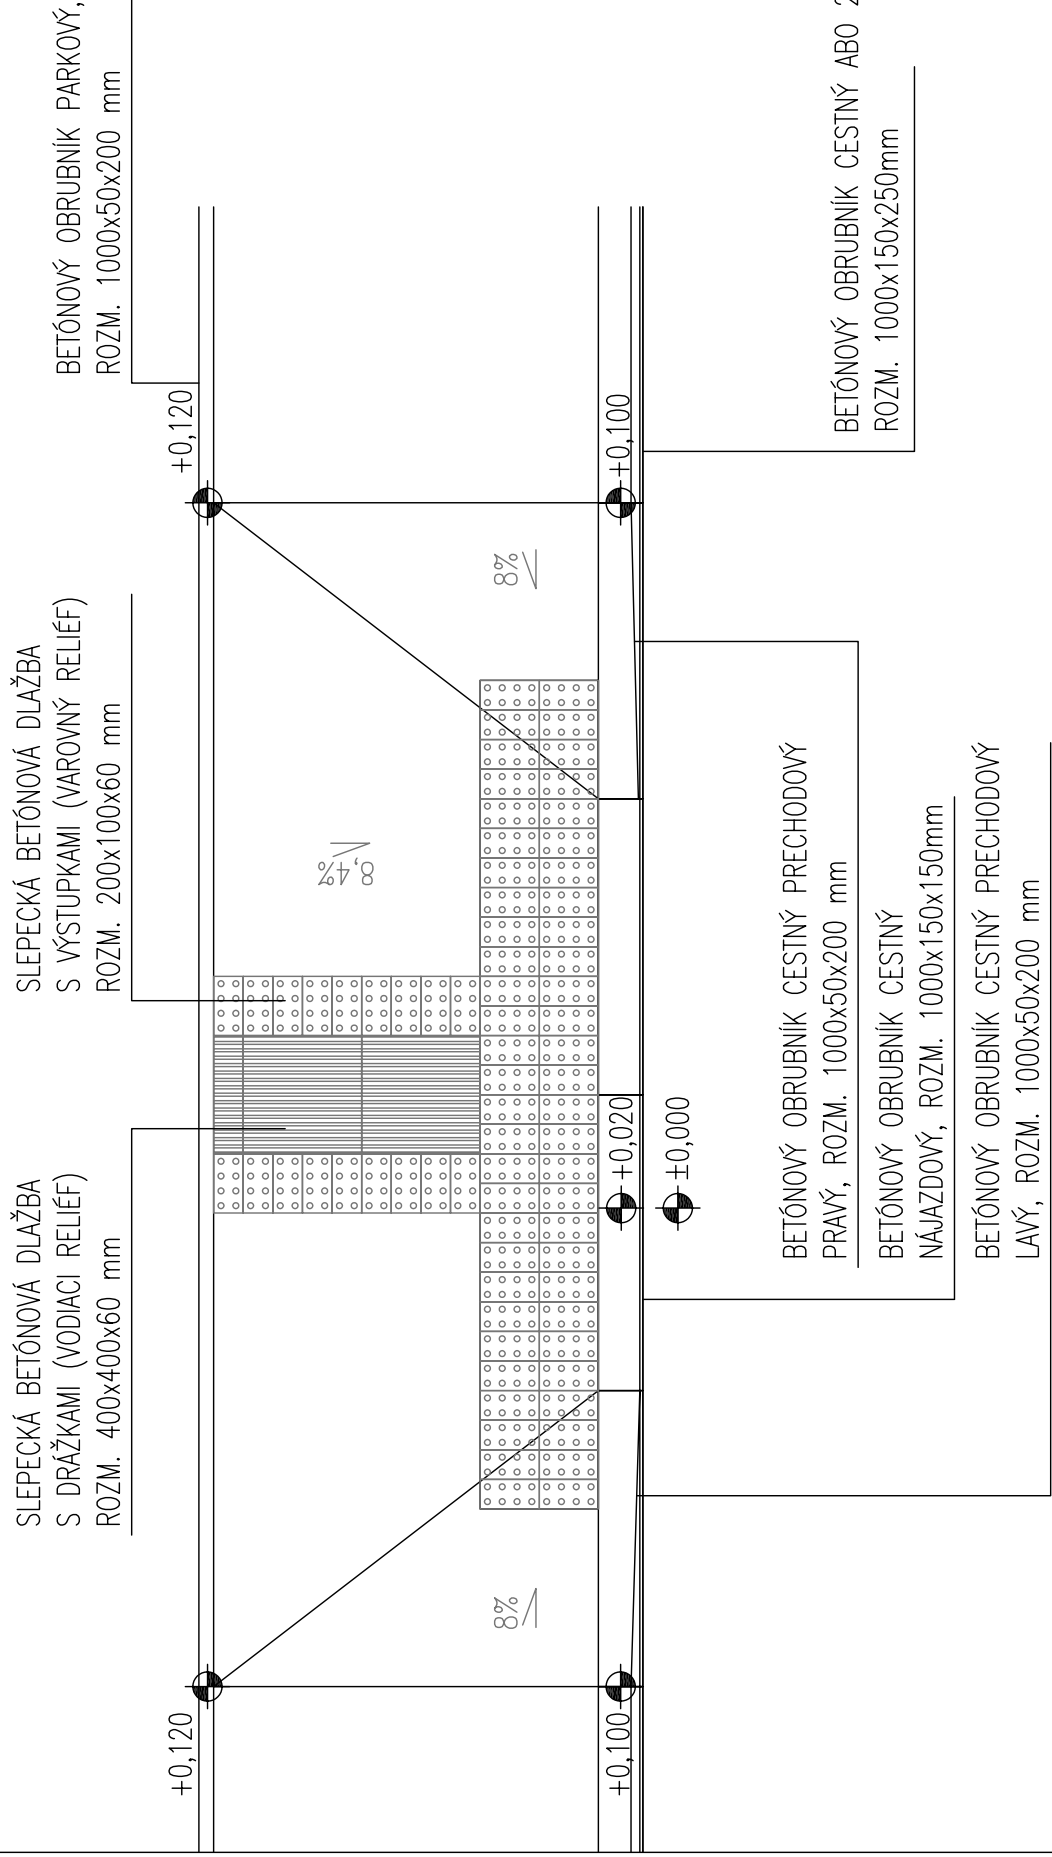

 M PRO s.r.o. Trieda SNP 79 974 01 Banská Bystrica mprosr@gmail.com, 0905 489 533	Autori: Ing. A.Marcík Ing. D.Marcíková Ing. M.Greguš	Parc.č.: 775/6, 159 Stavebník: OBEC VYSOKÁ PRI MORAVE	E-DOKUMENTÁCIA STAVEBNÝCH OBJEKTŮV CD CELKOVÁ A KOORDINAČNÁ SITUÁCIA
	Hlavný inžinier projektu: Ing. A.Marcík Zodpovedný projektant: Ing. A.Marcík Projektant: Ing. M.Greguš	Miesto stavby: parc. 775/6, 159 k.ú. Vysoká pri Morave časť ul. Lovčrenska, časť ul. Krížna, časť ul. Stančena a Nám. Antóna Kádňára Stavebný objekt: SO 01, SO 02, SO 03 Obsah výkresu: VZOROVÉ RIEŠENIE 1	Stupeň PD: PROJEKT PRE REALIZÁCIU STAVBY Dátum: 03/2012 Zák.číslo: VPM212 Formát: 2x44 Mierka: Číslo výkresu: 1:25 10