


# VZOROVÉ RIEŠENIE ÚPRAVA VJAZDU K OBJEKTOM

BETÓNOVÝ OBRUBNÍK CHODNÍKOVÝ,  
ROZM. 1000x50x250 mm

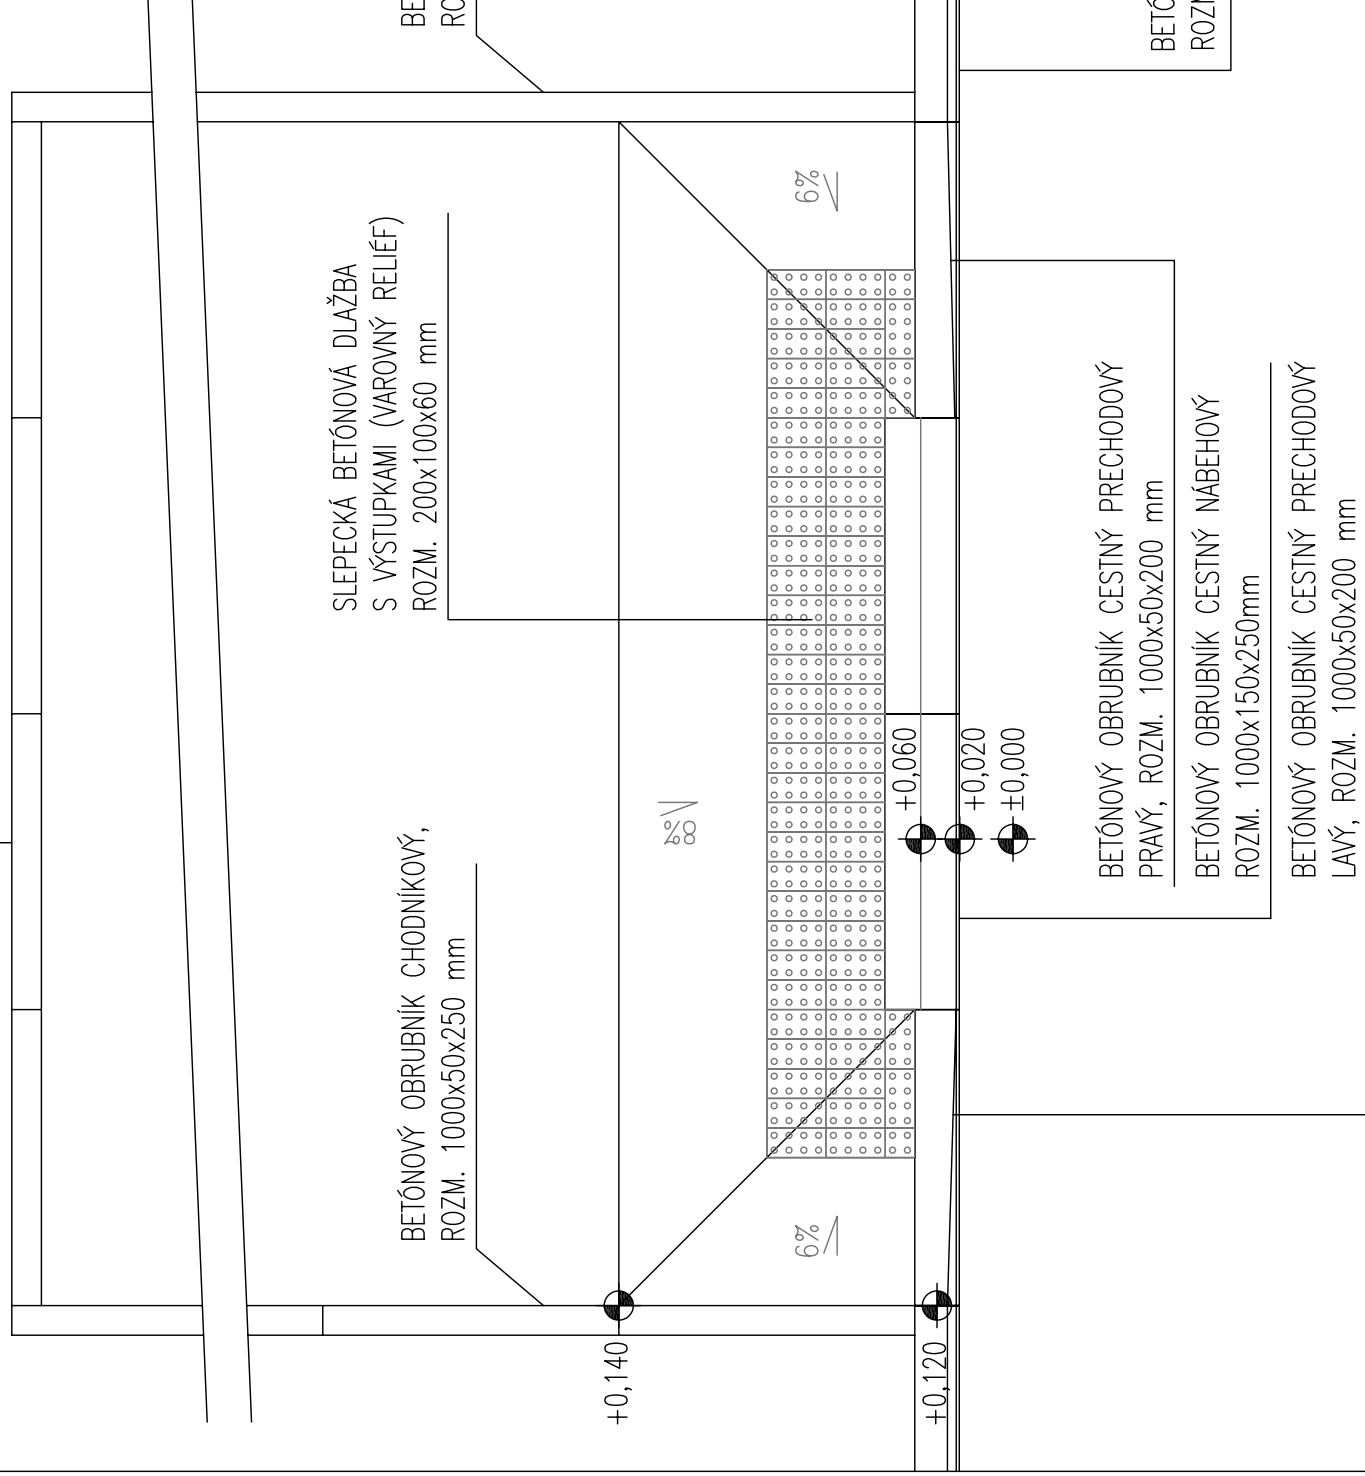

SLEPECKÁ BETÓNOVÁ DLAŽBA  
S VÝSTUPKAMI (VAROVNÝ RELIÉF)  
ROZM. 200x100x60 mm

BETÓNOVÝ OBRUBNÍK CHODNÍKOVÝ,  
ROZM. 1000x50x250 mm


BETÓNOVÝ OBRUBNÍK CHODNÍKOVÝ,  
ROZM. 1000x50x250 mm

BETÓNOVÝ OBRUBNÍK CESTNÝ PRECHODOVÝ  
PRAVÝ, ROZM. 1000x50x200 mm

BETÓNOVÝ OBRUBNÍK CESTNÝ NÁBEHOVÝ  
ROZM. 1000x150x250mm

BETÓNOVÝ OBRUBNÍK CESTNÝ PRECHODOVÝ  
LAVÝ, ROZM. 1000x50x200 mm

BETÓNOVÝ OBRUBNÍK CESTNÝ ABO 2-15,  
ROZM. 1000x150x250mm

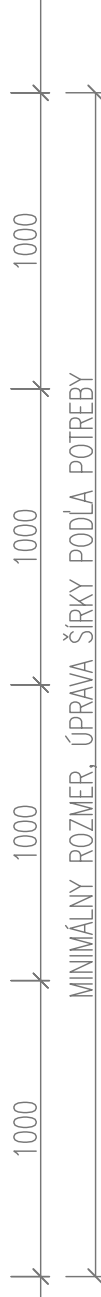

MINIMÁLNY ROZMER, ÚPRAVA ŠÍRKY PODLA POTREBY



**M PRO s.r.o.**  
Trieda SNP 79  
974 01 Banská Bystrica  
mprosr@gmail.com, 0905 489 533

Autori: Ing. A.Marcík  
Ing. D.Marcíková  
Ing. M.Greguš

Hlavný inžinier projektu: Ing. A.Marcík  
Zodpovedný projektant: Ing. A.Marcík  
Projektant: Ing. A.Marcík  
Ing. M.Greguš

Parc.č.: 775/6, 159  
Stavebník: OBEC VYSOKÁ PRI MORAVE  
Miesto stavby: parc. 775/6, 159 k.ú. Vysoká, pri Morave  
časť ul. Lovčenská, časť ul. Krížna,  
časť ul. Stančind a Nám. Antóna Kádára

Stavebný objekt: SO 01, SO 02, SO 03  
Obsah výkresu: VZOROVÉ RIEŠENIE 2

E-DOKUMENTÁCIA STAVEBNÝCH OBJEKTŮV  
CD  
CELKOVÁ A KOORDINAČNÁ SITUÁCIA  
Stupeň PD: **PROJEKT PRE REALIZÁCIU STAVBY**  
Dátum: 03/2012  
Zák.číslo: VPM212  
Formát: 2xA4  
Mierka: Číslo výkresu: 1:25  
11