


VZOROVÉ RIEŠENIE ÚPRAVA VJAZDU K OBJEKTOM

BETÓNOVÝ OBRUBNÍK CHODNÍKOVÝ,
ROZM. 1000x50x250 mm

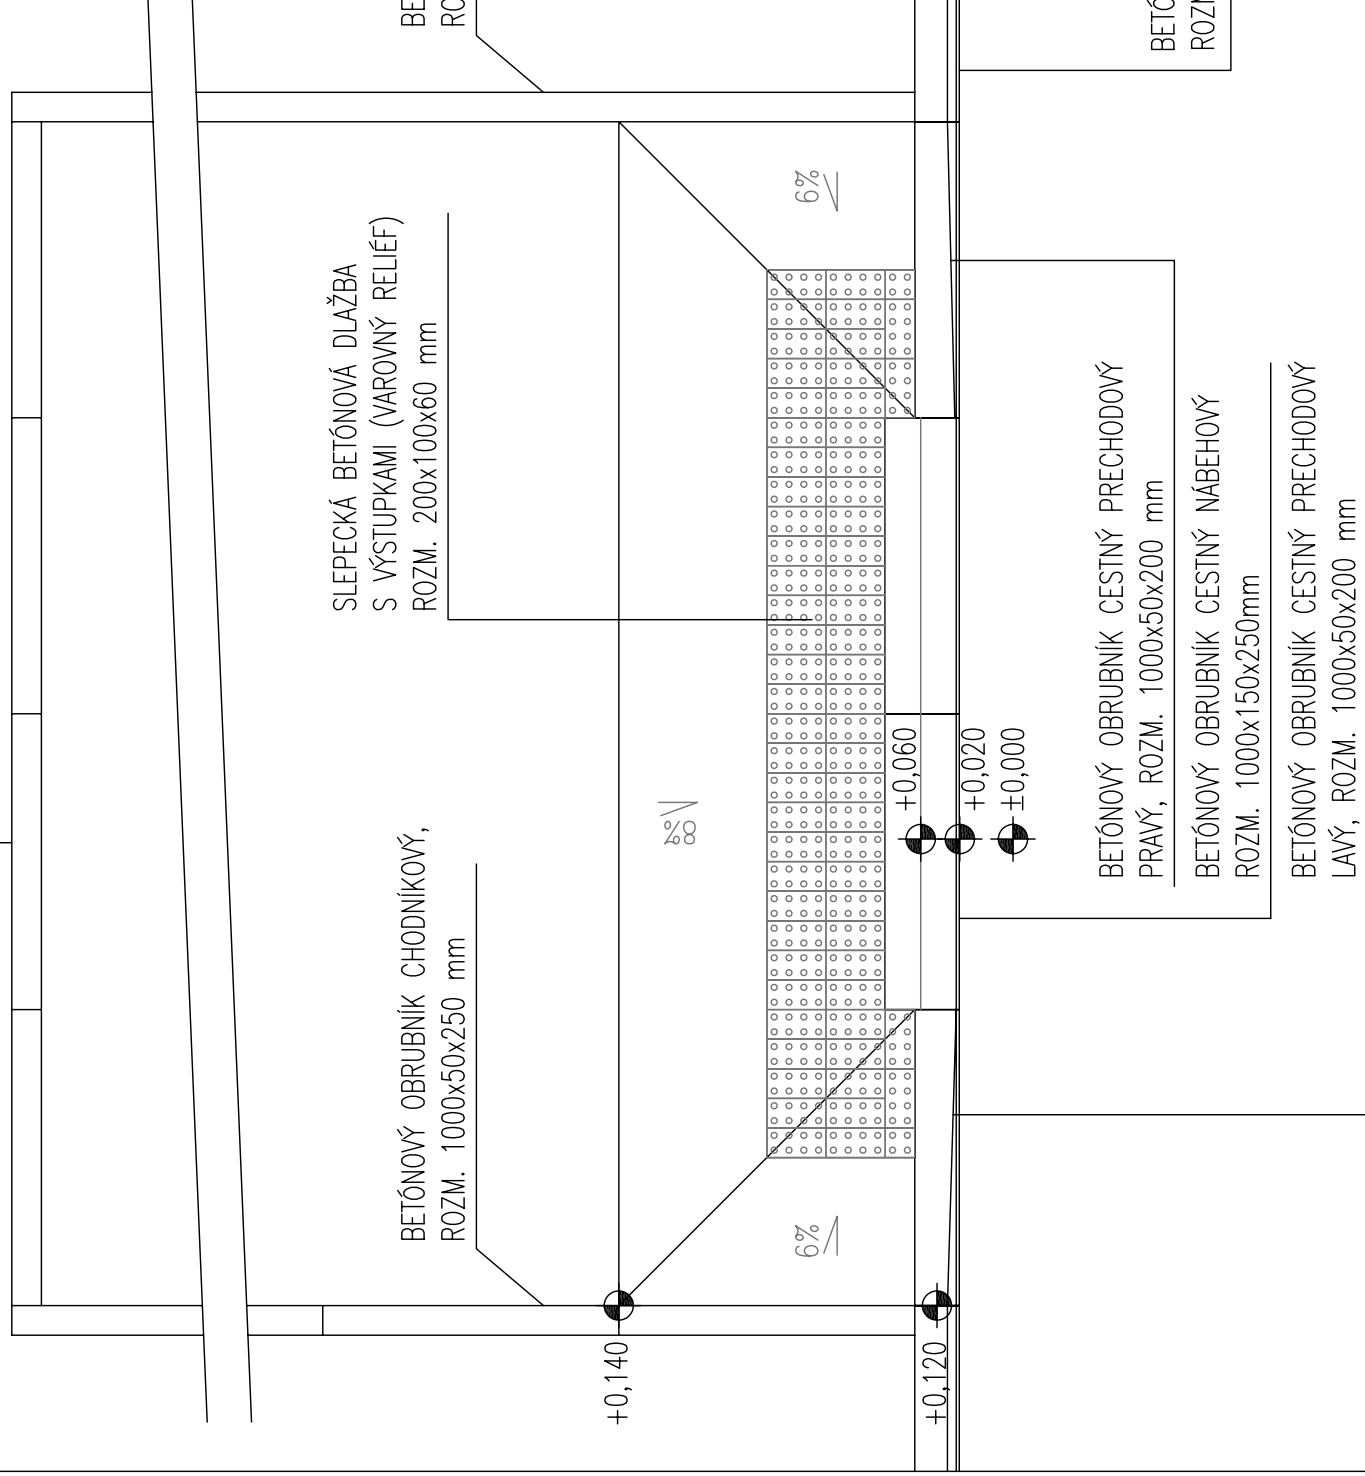

BETÓNOVÝ OBRUBNÍK CHODNÍKOVÝ,
ROZM. 1000x50x250 mm

BETÓNOVÝ OBRUBNÍK CESTNÝ ABO 2-15,
ROZM. 1000x150x250mm

BETÓNOVÝ OBRUBNÍK CESTNÝ PRECHODOVÝ
PRAVÝ, ROZM. 1000x50x200 mm

BETÓNOVÝ OBRUBNÍK CESTNÝ NÁBEHOVÝ
ROZM. 1000x150x250mm

BETÓNOVÝ OBRUBNÍK CESTNÝ PRECHODOVÝ
LAVÝ, ROZM. 1000x50x200 mm



MINIMÁLNY ROZMER, ÚPRAVA ŠÍRKY PODLA POTREBY



M PRO s.r.o.
Trieda SNP 79
974 01 Banská Bystrica
mprosr@gmail.com, 0905 489 533

Autori:
Ing. A.Marcík
Ing. D.Marcíková
Ing. M.Greguš

Hlavný inžinier projektu: Ing. A.Marcík
Zodpovedný projektant: Ing. A.Marcík
Projektant: Ing. A.Marcík
Ing. M.Greguš

Parc.č.: 775/6, 159
Stavebník: OBEC VYSOKÁ PRI MORAVE

Miesto stavby: parc. 775/6, 159 k.ú. Vysoká pri Morave, časť ul. Lovčenská, časť ul. Krížna, časť ul. Stančind a Nám. Antóna Kádára
Stavebný objekt: SO 01, SO 02, SO 03
Obsah výkresu: VZOROVÉ RIEŠENIE 2

E-DOKUMENTÁCIA STAVEBNÝCH OBJEKTŮV CD	
CELKOVÁ A KOORDINAČNÁ SITUÁCIA	
Stupeň PD:	PROJEKT PRE REALIZÁCIU STAVBY
Dátum:	03/2012
Zák.číslo:	VPM212
Formát:	A4
Mierka:	Číslo výkresu: 11