PF.Č.1

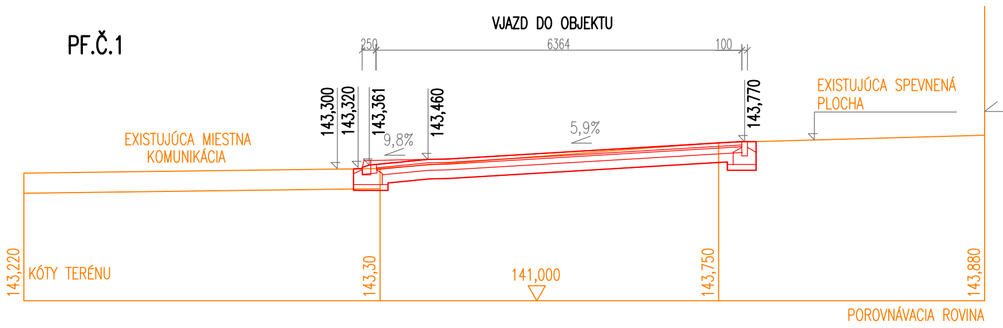

PF.Č.2

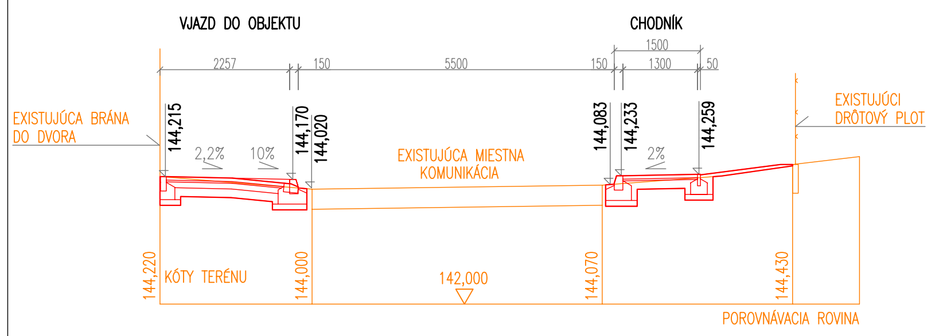

PF.Č.3

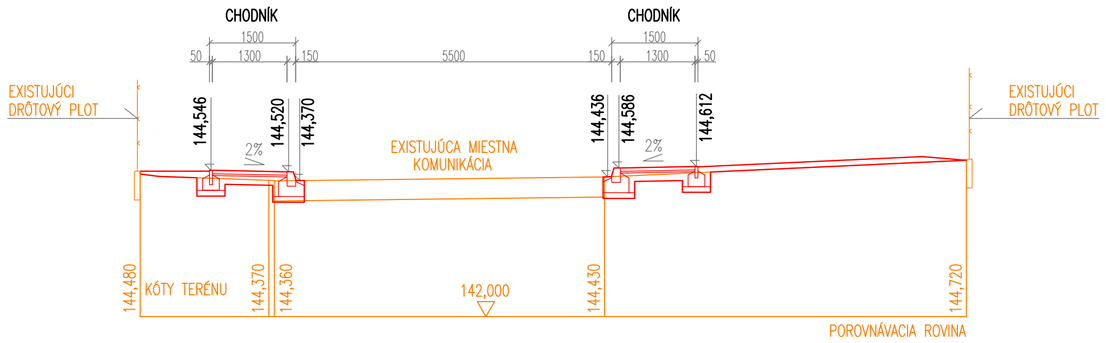

PF.Č.4

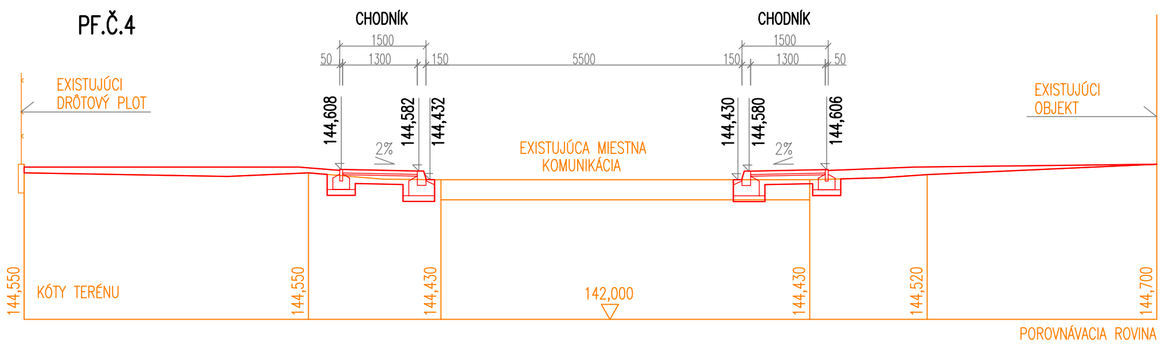

PF.Č.5

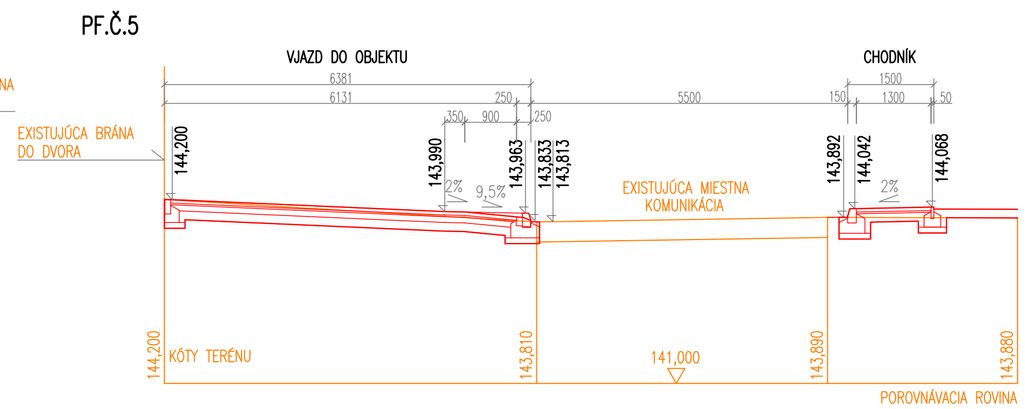

PF.Č.6

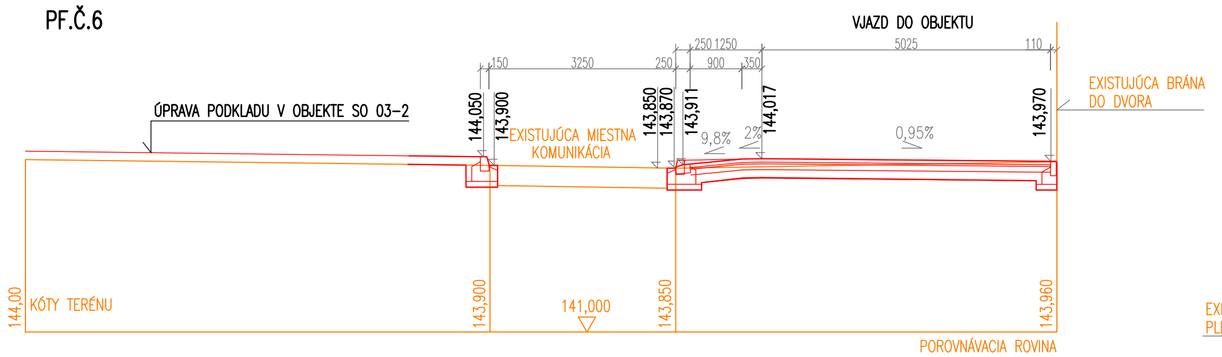

PF.Č.7

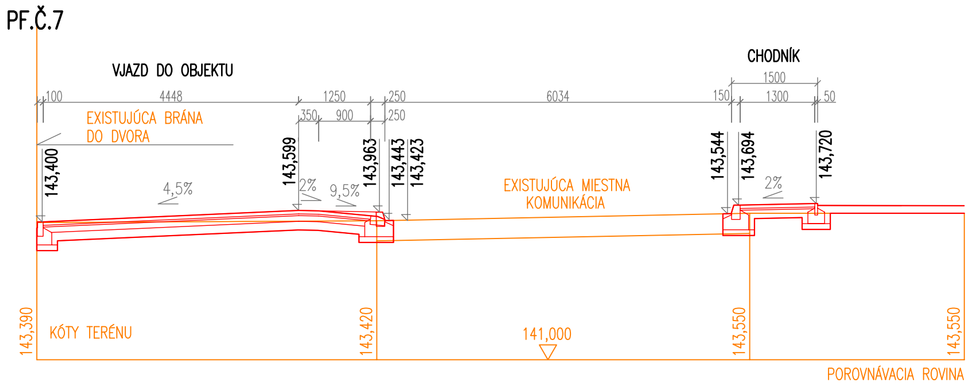

PF.Č.8

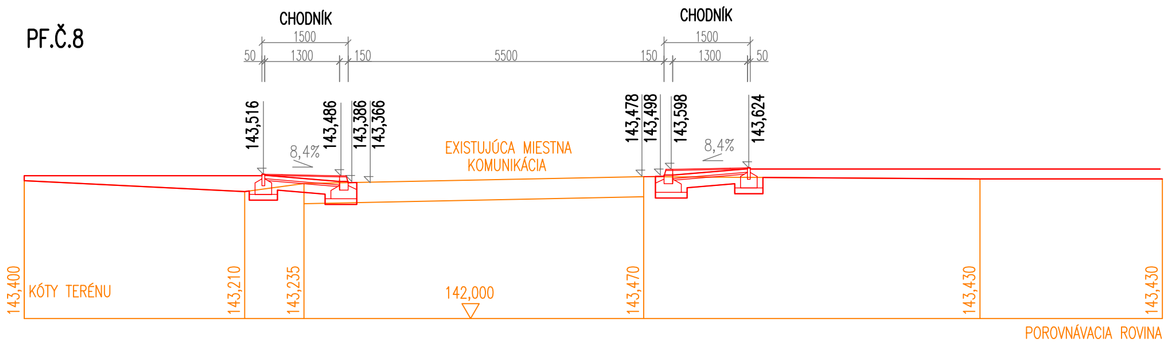

PF.Č.9

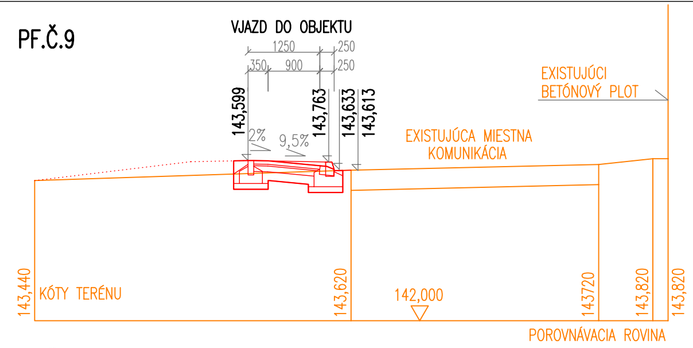

PF.Č.10

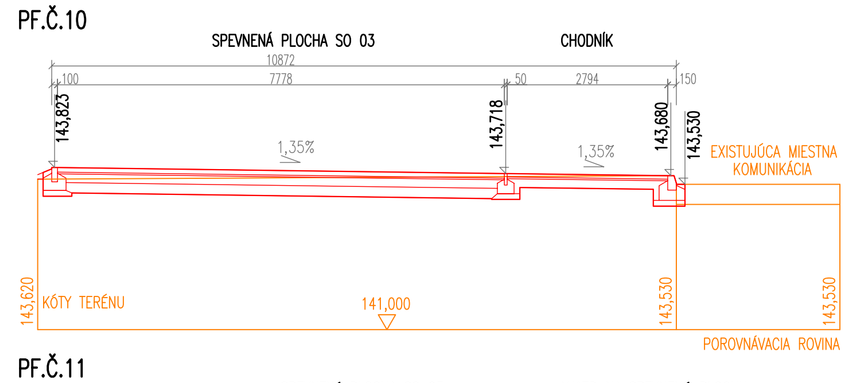

PF.Č.11

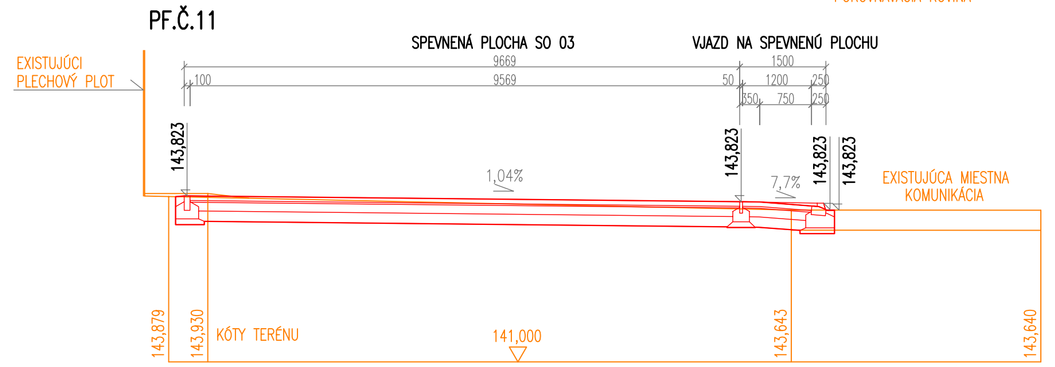

PF.Č.12

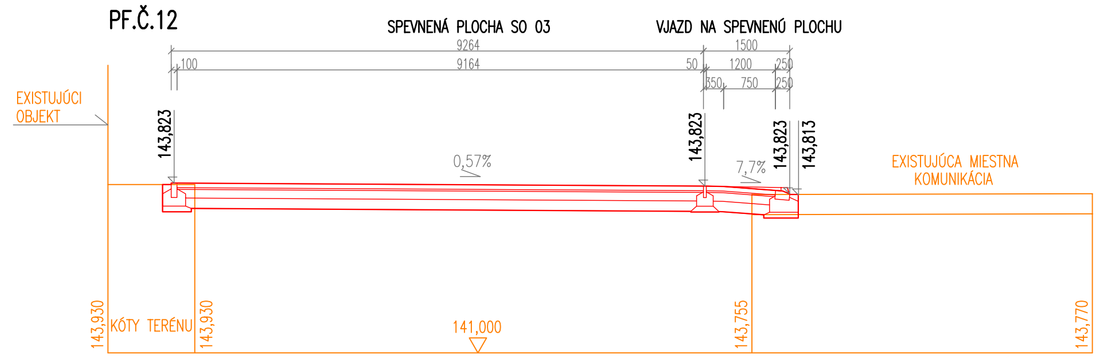

NOVÉ KONŠTRUKCIE

POVODNÉ KONŠTRUKCIE

M PRO s.r.o. Třebíč SNP 79 974 01 Banská Bystrica mpros@mail.com, 0905 489 533		REVITALIZÁCIA CENTRA OBCE VYSOKÁ PRI MORAVE	© DOKUMENTÁCIA CHRÁNENÁ ZÁKONOM
Autori: Ing. A.Marcik Ing. G.Marcikova Ing. M.Gregus		Stupeň:	Stupeň PD: PROJEKT PRE REALIZÁCIU STAVBY
		Miesto stavby:	parc. 775/6, 159 k.ú. Vysoká pri Morave, parc. č. 1/1, 1/2, 1/3, 1/999, 1/1000	
Hlavný inžinier projektu: Ing. A.Marcik Zodpovedný projektant: Ing. A.Marcik Projektanti: Ing. A.Marcik Ing. M.Gregus		Stavebný objekt: SO 01, SO 02, SO 03 Obsah výkresu: PRIEČNE PROFILY 1	Zák.číslo: VYM212 Formát: 12xA4 Mierka: 1:50 Číslo výkresu: 12