PF.Č.13

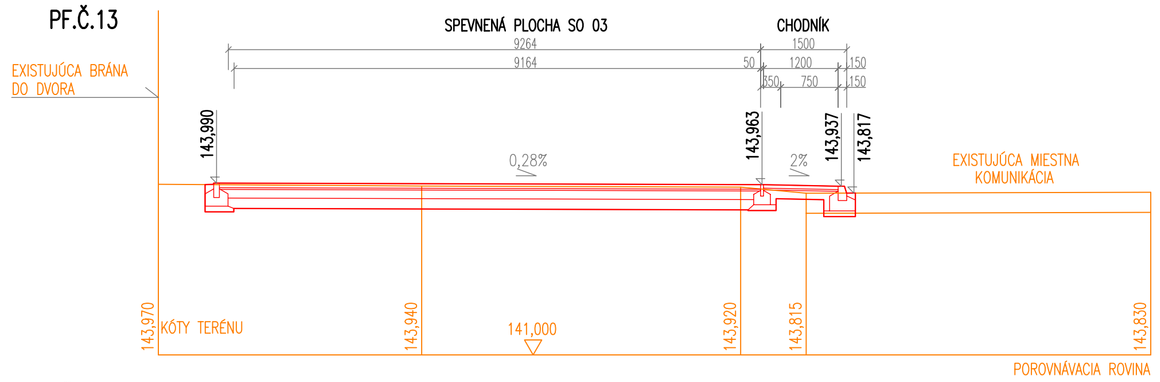

PF.Č.14

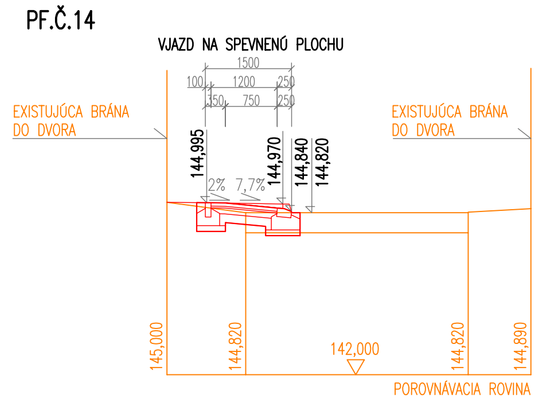

PF.Č.15

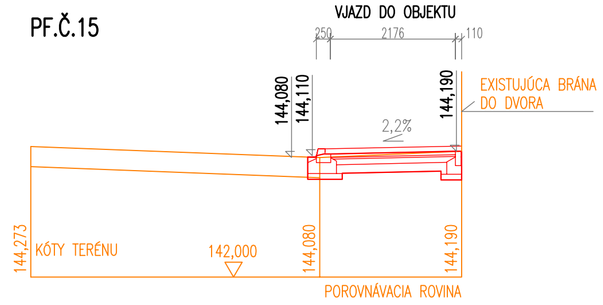

PF.Č.16

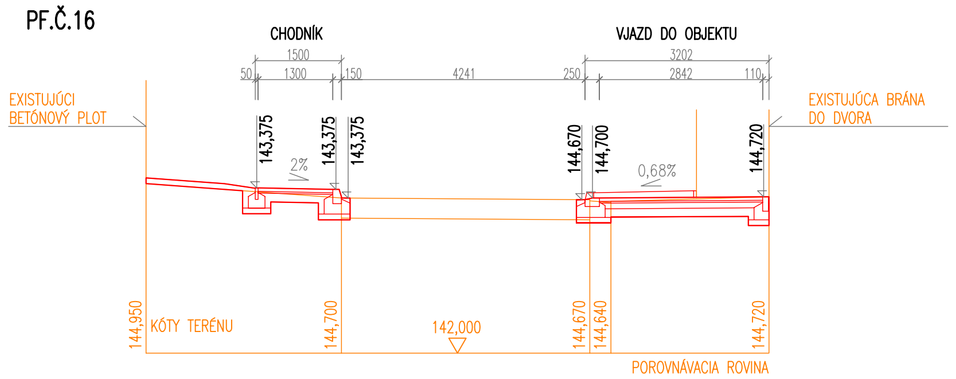

PF.Č.17

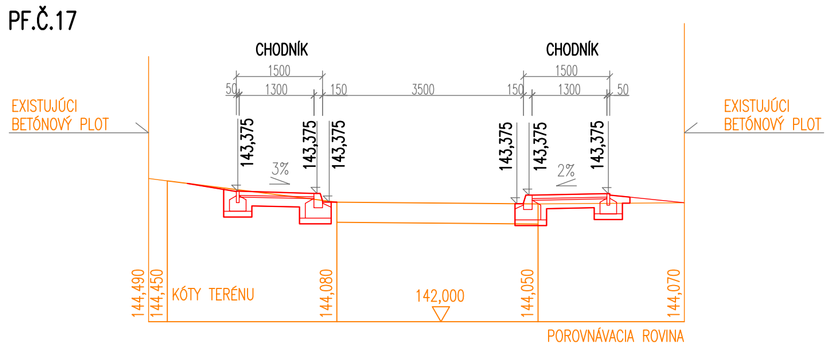

PF.Č.18

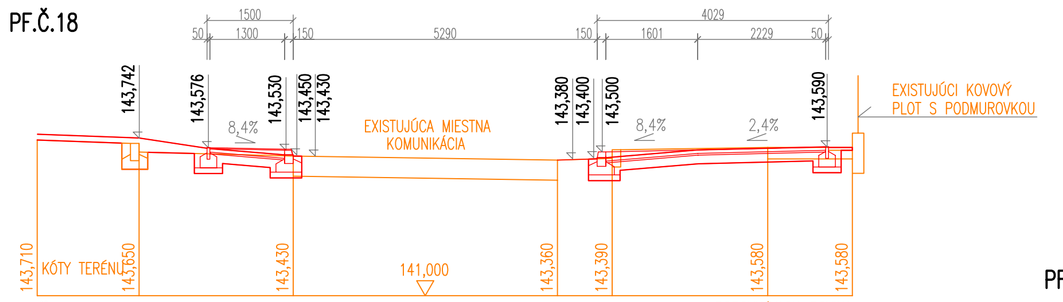

PF.Č.19

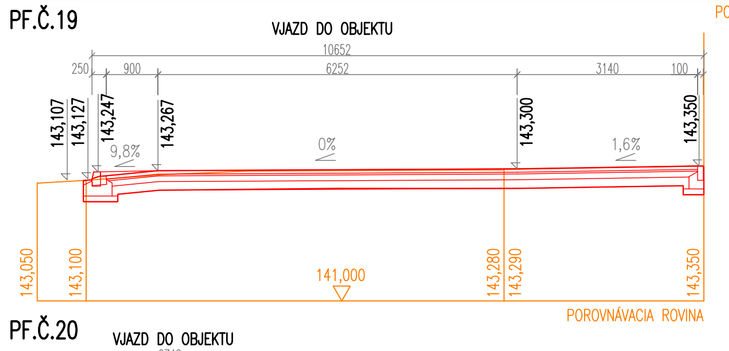

PF.Č.20

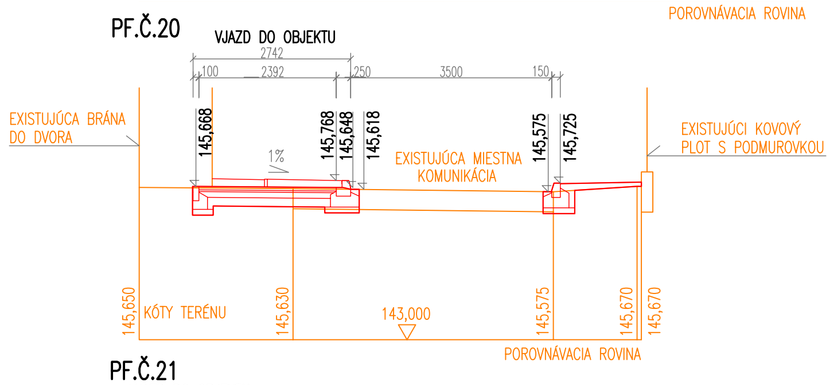

PF.Č.21

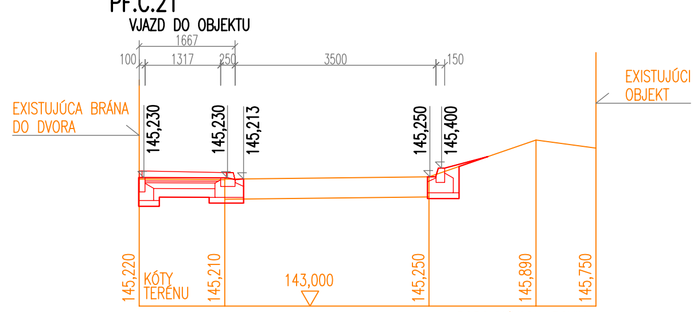

PF.Č.22

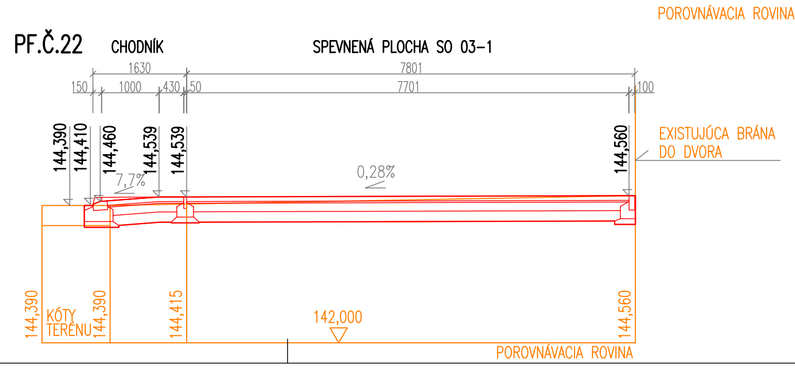

PF.Č.23

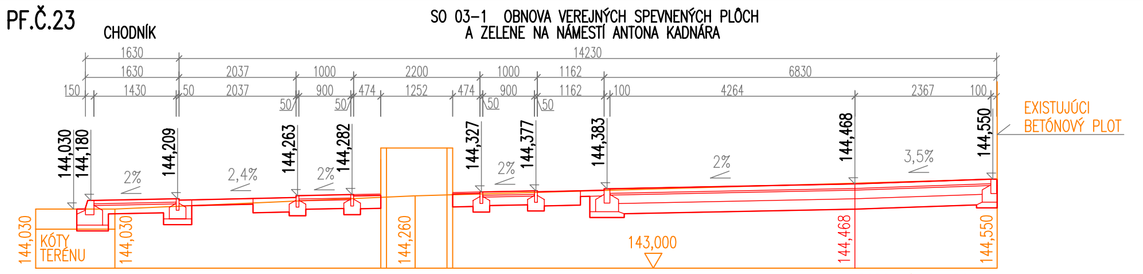

PF.Č.24

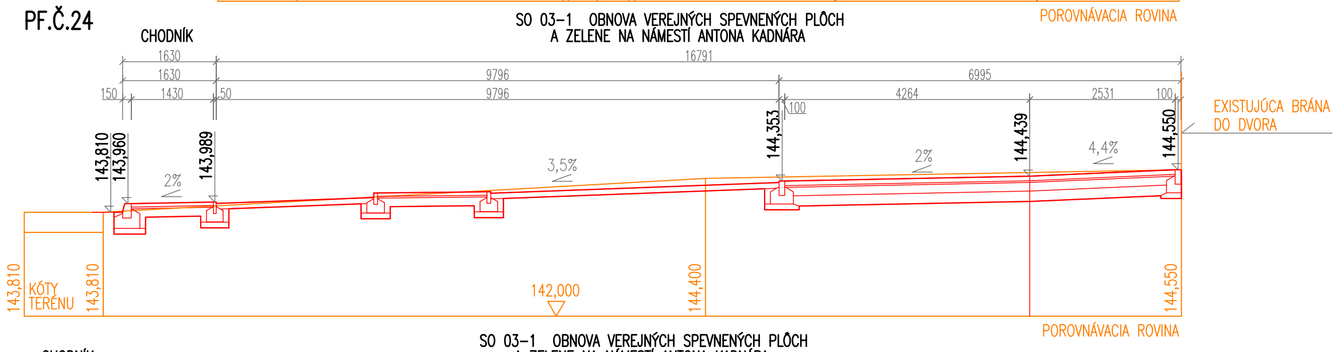

PF.Č.25

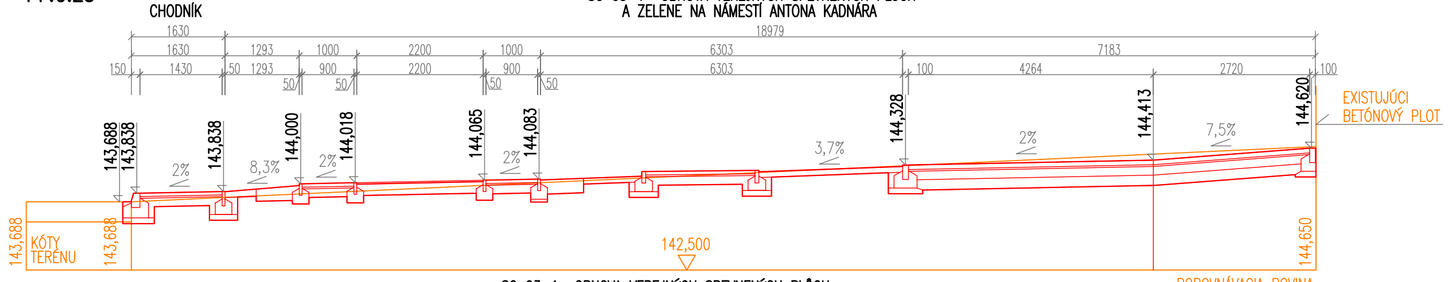

PF.Č.26

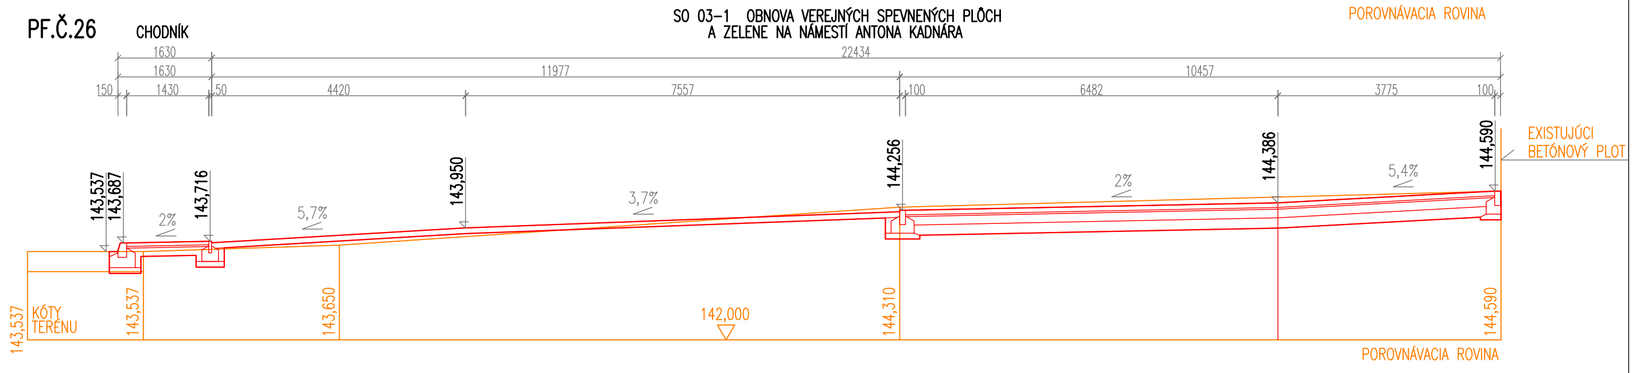

PF.Č.27

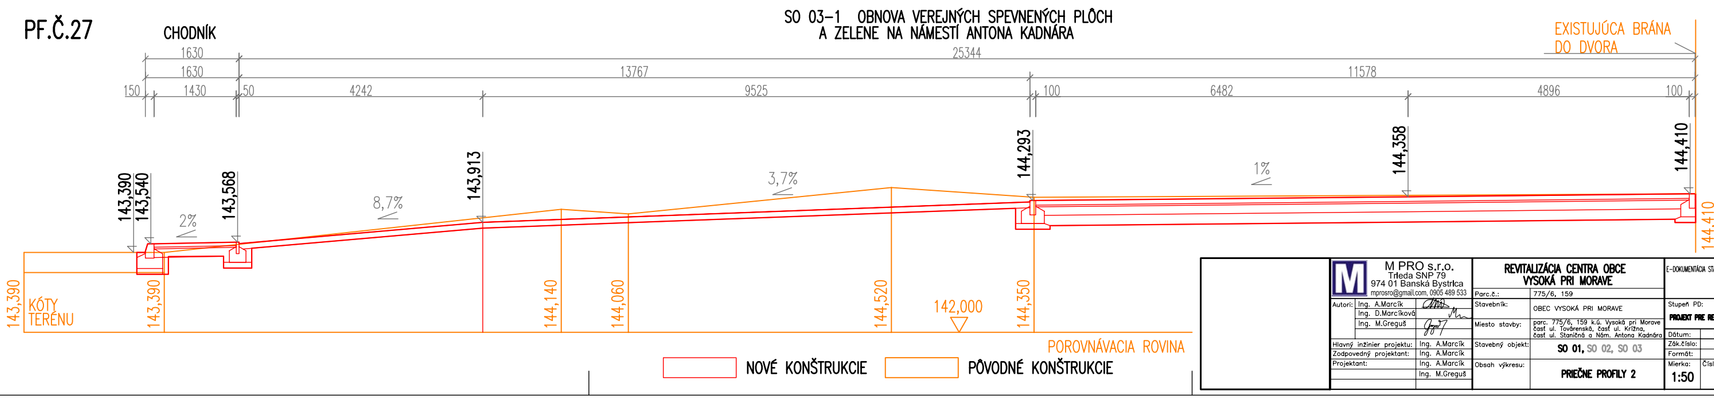

NOVÉ KONŠTRUKCIE PÔVODNÉ KONŠTRUKCIE

M PRO s.r.o. Tr. SNP 79, 974 01 Banská Bystrica, npros@mail.com, 0905 469 031	REVITALIZÁCIA CENTRA OBCE VYSOKÁ PRI MORAVE		E-DOKUMENTÁCIA STAVEBNÝCH OBJEKTOV
Autori: Ing. A.Marcik, Ing. O.Marcikova, Ing. M.Greguš	Stavebník: OBEC VYSOKÁ PRI MORAVE		Stupeň PD: PROJEKT PRE REALIZÁCIU STAVBY
	Miesto stavby: parc. č. 775/16, 159 k.ú. Vysoká nad Morave, parc. č. 775/16, 159 k.ú. Vysoká nad Morave, časť ul. Štefánika a Nám. Antona Kadnára		
Hlavný inžinier projektu: Ing. A.Marcik	Stavebný objekt: SO 01, SO 02, SO 03	Dátum:	03/2012
Zodpovedný projektant: Ing. A.Marcik		Zák.číslo:	VPM212
Projektant: Ing. A.Marcik, Ing. M.Greguš	Obsah výkresu: PRIEČNE PROFILY 2	Formát:	12xA4
		Mierka:	1:50
		Číslo výkresu:	13