


ROZVODNÁ SÚSTAVA:
 NN - 3PEN sřf 50Hz, 230/400V / TNC
 OCHRANA PŘED ÚRAZOM ELEKTRICKÝM PRŮBOM podle STN 33 2000-4-1:2007:
 DO 1000V nepřekročila
 OCHRANA PŘED DOTYKOM ŽIVÝCH ČÁSTI - ZÁKLADNÁ OCHRANA
 - ochrana izolací živých částí
 - ochrana izolací živených částí
 - ochrana zabíranou nebo krytými, protiskřepkami
 D) při poruchě
 OCHRANA PŘED DOTYKEM NEŽIVÝCH ČÁSTI
 - ochrana samostatným odpojením napájení
 - pospojáním
 PROSTŘEDÍ: 4.1.1 VONKÁŠÍE

LEGENDA:
 - - - - - ORBODY VONKÁŠIEHO OSVETLENIA CXYK-J 5x4mmz
 - - - - - KÁBEL VEDENÝ V CHRÁNKĚ
 - - - - - VÝBOJIKOVÉ SVETLO VONKÁŠIE CITY LIGHT PLUS,
 1 x HSE 50 W
 - - - - - OCELOVÝ STOŽIAR S VÝLOŽNÍKMI STK76/40/3, v=4m
 - - - - - ROZVÁDZAČ VEREJNEHO OSVETLENIA 0,4kV RVO

POZNÁMKA:
 VŠETKY KOVOVÉ KONŠTRUKCIE AKO AJ NEŽIVÉ ČÁSTI EL ZARIADENÍ SA PRIPOJA NA HLAVNÚ UZEMŇOVACIU SIET' VODIČOM FeZn 30x4mmz, KTORÝ BUDE VEDENÝ VO VÝKOPĚ V SÚBEHU S VONKÁŠÍMI ROZVODMI NN. SVETLODIA BUDÚ NŠTALOVANÉ NA OCELOVÝCH STOŽIAROCH S VÝLOŽNÍKMI.


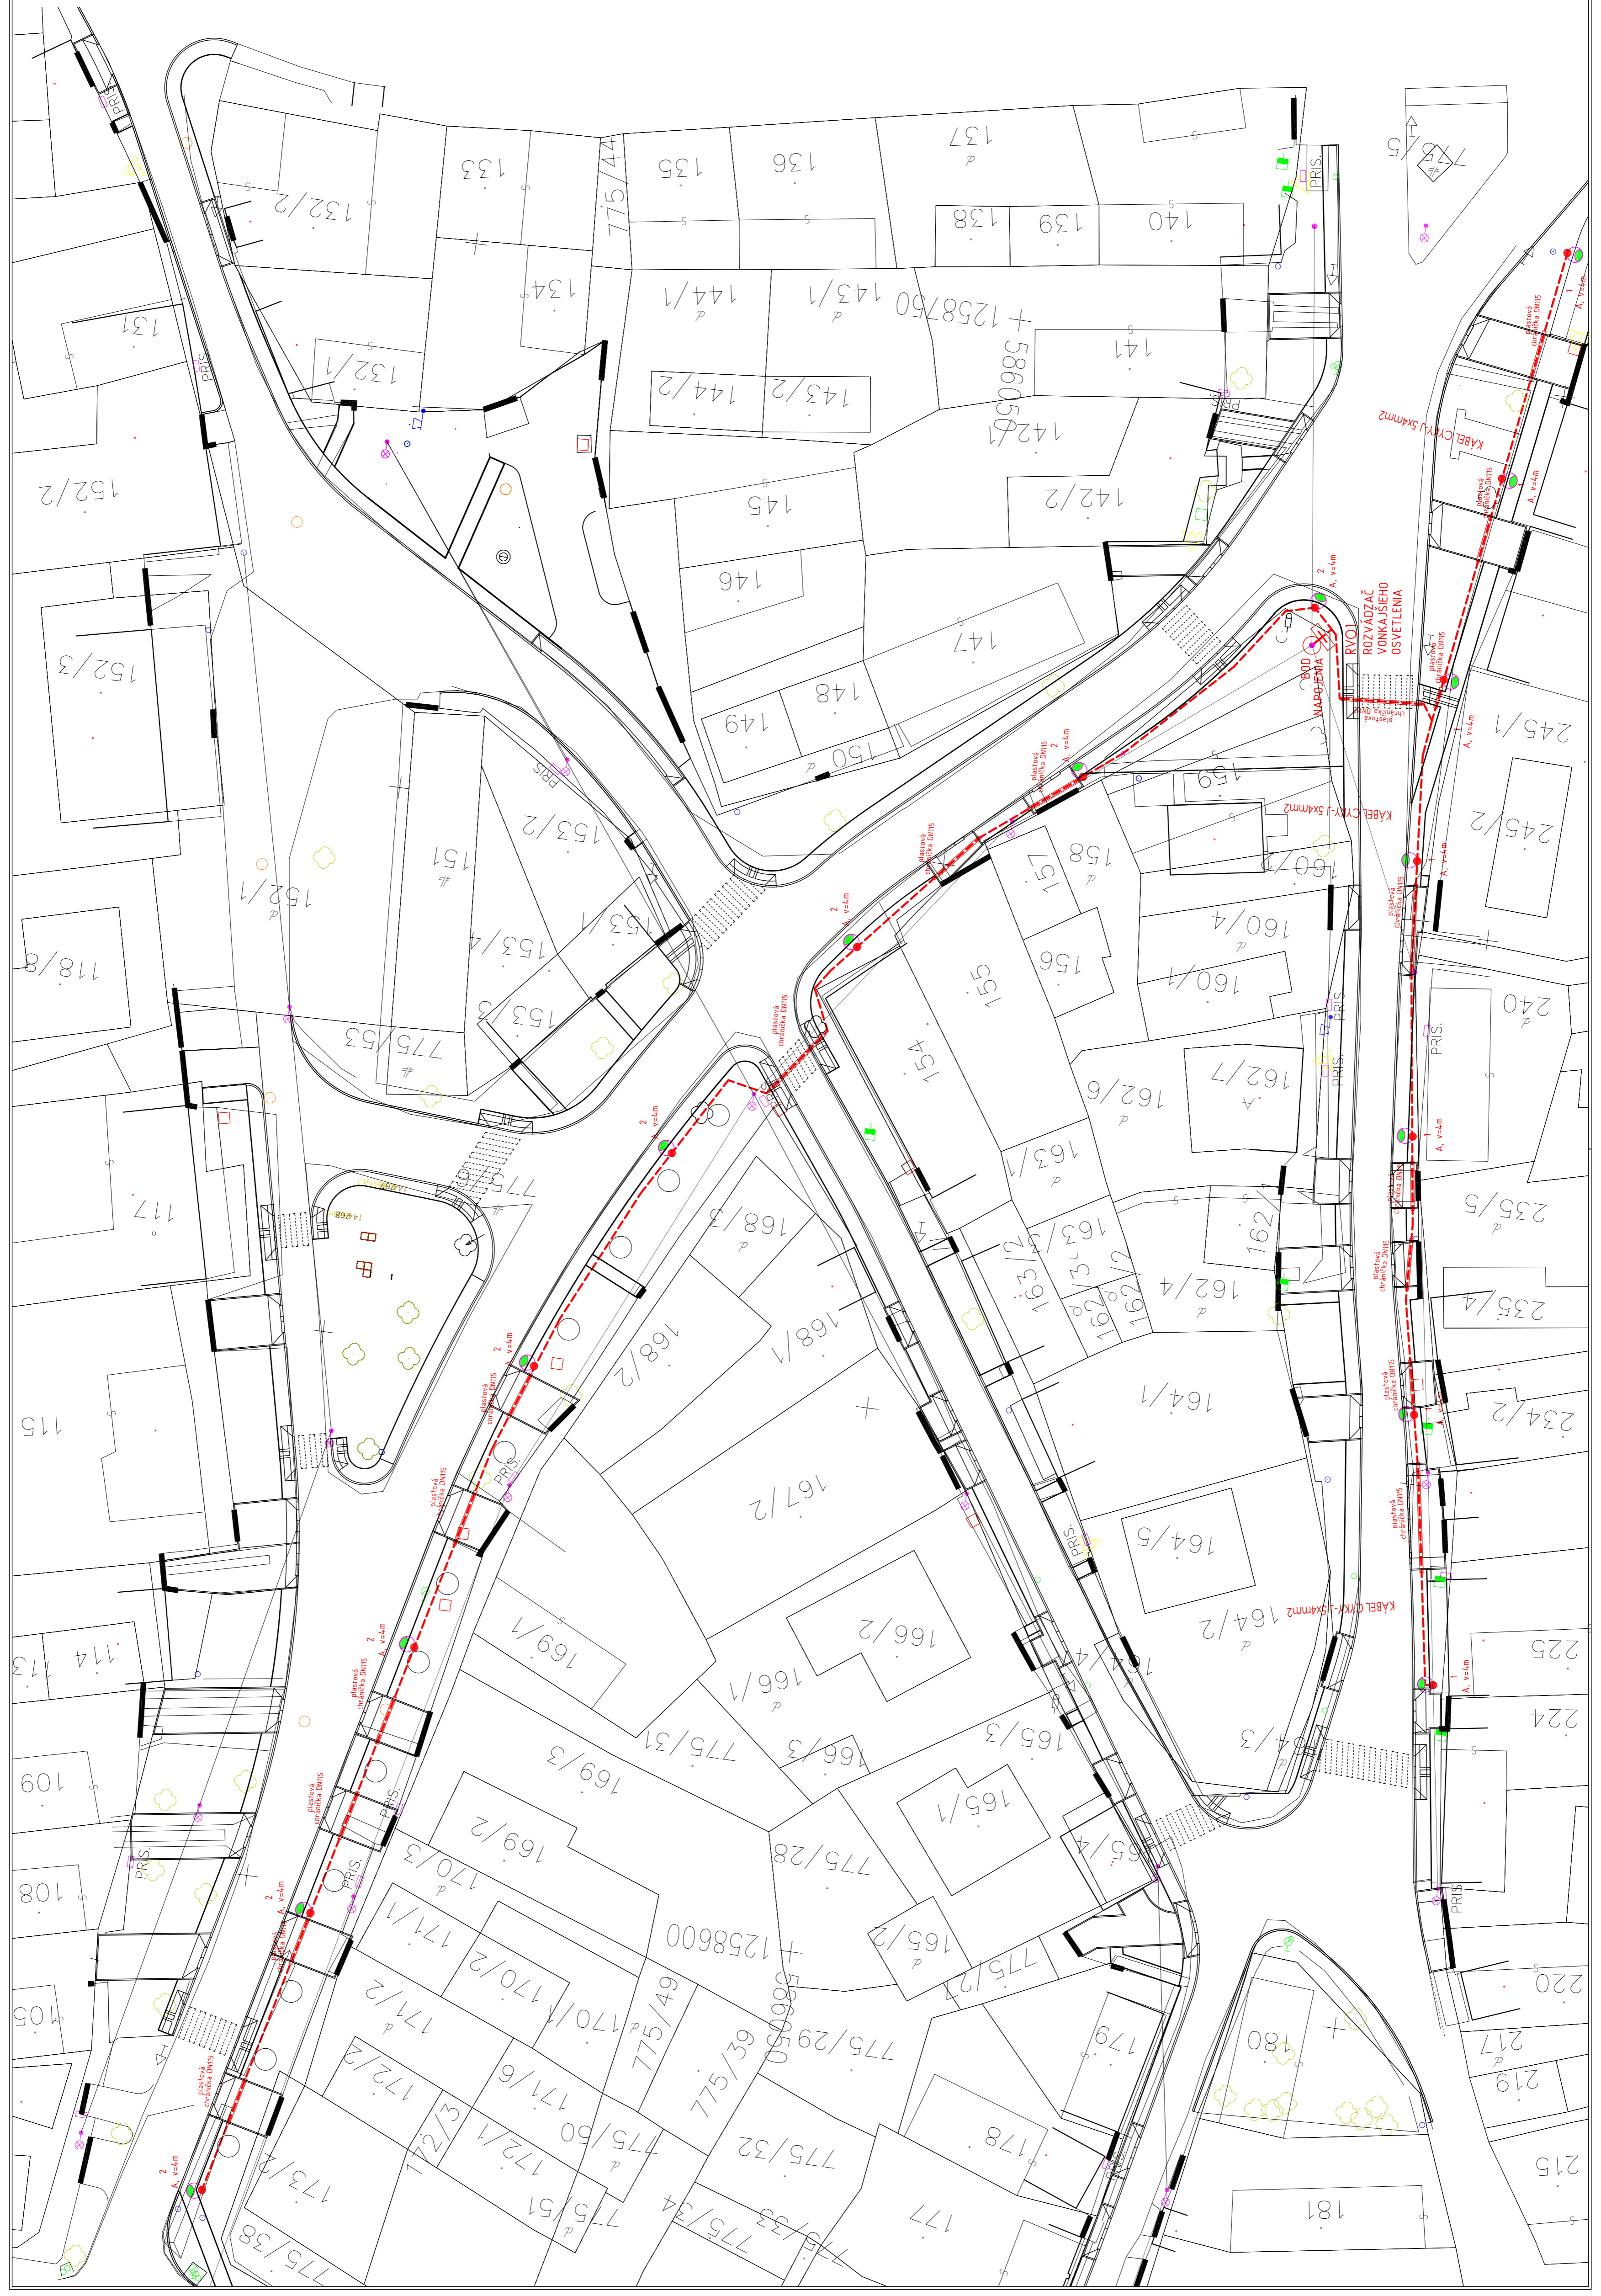

		REALIZÁČNÁ CENTRA OBEŠ VÝŠKÁ PRÍ MŮVÁNĚ Datum: 27.07.2024, 13:59	
REALIZÁČNÁ CENTRA OBEŠ VÝŠKÁ PRÍ MŮVÁNĚ		REPROJEKČNÁ VEREJNEHO OSVETLENIA	
1:250		E.01	